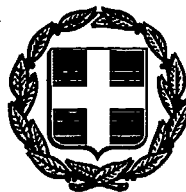


ΕΦΗΜΕΡΙΣ ΤΗΣ ΚΥΒΕΡΝΗΣΕΩΣ

ΤΗΣ ΕΛΛΗΝΙΚΗΣ ΔΗΜΟΚΡΑΤΙΑΣ

ΤΕΥΧΟΣ ΤΕΤΑΡΤΟ Αρ. Φύλλου **666**

15 Ιουνίου 1993

ΠΕΡΙΕΧΟΜΕΝΑ

ΑΝΑΔΑΣΩΣΕΙΣ

ΑΠΟΦΑΣΕΙΣ

Αριθ. 3058 (1)

Κήρυξη αναδασωτέας έκτασης 3,497 στρεμ. στη θέση «Δροσοπεζούλα» Δήμου Καρπάθου Νήσου Καρπάθου Ν. Δωδεκανήσου.

Ο ΝΟΜΑΡΧΗΣ ΔΩΔΕΚΑΝΗΣΟΥ

Έχοντας υπόψη:

1. Τις διατάξεις του Ν. 3200/55 περί διοικητικής αποκέντρωσης, όπως τροποποιήθηκε και συμπληρώθηκε μεταγενέστερα με το Ν.Δ. 532/1970.
2. Τις διατάξεις του άρθρου 117 παρ. 3 του Συντάγματος.
3. Τις διατάξεις του Ν. 998/79 «περί προστασίας των Δασών κ.λπ.», και ειδικότερα:
α) Του άρθρου 41 παρ. 1.
β) Του άρθρου 38 παρ. 1.
4. Τις διαταγές του Υπουργείου Γεωργίας:
α) 160417/1180/8.7.1980.
β) 182447/3049/24.9.1980.
5. Την έκθεση αυτοψίας του Τεχν. Δασοπ. Γεωργίου Δήμαρχου με την οποία προτείνεται η κήρυξη της έκτασης που αναφέρεται στο θέμα ως αναδασωτέας.
6. Την αριθμ. 2585/20.5.93 εισήγηση της Δ/νσης Δασών Δωδ/σου, αποφασίζουμε:

Κηρύσσουμε αναδασωτέα, με σκοπό τη διατήρηση του χαρακτήρα του δάσους και την αποκατάσταση της βλάστησης που καταστράφηκε από παράνομη εκχέρσωση το χρονικό διάστημα Μαρτίου 1993 το δημόσιο δάσος εμβαδού (3) τριών και τετρακοσίων ενενήντα επτά (497) τετρ. μέτρων, που βρίσκεται στη θέση «Δροσοπεζούλα» περιφέρειας Δήμου Καρπάθου και προσδιορίζεται από τα στοιχεία Α,Β,Γ,Δ,Ε,Ζ,Α, και έχει όρια:

Ανατολικά: Δημόσιο δάσος τραχείας πεύκης.
Δυτικά: Δημόσιο δάσος τραχείας πεύκης.
Βορεια: Δημόσιο δάσος τραχείας πεύκης και αμαξωτό δρόμο.
Νότια: Δημόσιο δάσος τραχείας πεύκης,
όπως φαίνεται στο συνημμένο διάγραμμα που αποτελεί αναπόσπαστο μέρος της απόφασης αυτής.

Η απόφαση αυτή να δημοσιευθεί στην Εφημερίδα της Κυβερνήσεως.

Ρόδος, 31 Μαΐου 1993

Ο Νομάρχης

ΓΕΩΡΓ. ΧΑΡΑΛΑΜΠΟΠΟΥΛΟΣ

ΤΟΠΟΓΡΑΦΙΚΟ ΔΙΑΓΡΑΜΜΑ

(αναδασωτέας έκτασης)

Θέση: Δροσοπηγούλα Κοινότης Δήμος Καρπάθου

Ανήκει στην ... απόφαση της Νομ. Δωδ/σου

αρ. 3058/31-5-93 [illegible]

Ε, Δ, Ζ, Γ, Β, Α

Δημ. δάσος Πέλεκα

Αγρ. δρόμος Καρπάθου - [illegible]

ΥΠΟΜΝΗΜΑ

1. Κλίμακα 1: 2000
2. Α,Β,Γ,Δ,Ε,Ζ,Α όρια κατα-ληφθείσης έκτασης
3. Εμβαδό καταληφθείσης έκτασης: 3.497 τ. μέτρα
4. Α = [illegible] στο άκρο της έκτασης που εφάπτεται με τον αμαξιτό δρόμο Καρπάθου-[illegible] [illegible].

ΤΟΠΟΓΡΑΦΙΚΟ ΣΚΑΡΙΦΗΜΑ ΠΕΡΙΟΧΗΣ

Κλίμακα 1: 50.000

Θέση καταληφθείσης έκτασης

Ακ. Βόλακας

Ακ. Πατέλλο

Ακ. Τραγοπόδημα

ΛΙΜΗΝ

Θεωρείται
Ο Δ/ντής Δασών Δωδ/σου

20-5-93

Κάρπαθος 26-4-1993
Ο Συντάξας

Αριθ. 3059 (2)

Κήρυξη αναδασωτέας έκτασης 8,625 στρεμ. στη θέση Πλημμύρι - Οργος Κοινότητας Καταβιάς Νήσου Ρόδου Ν. Δωδεκανήσου.

Ο ΝΟΜΑΡΧΗΣ ΔΩΔΕΚΑΝΗΣΟΥ

Έχοντας υπόψη:

1. Τις διατάξεις του Ν. 3200/55 περί διοικητικής αποκέντρωσης, όπως τροποποιήθηκε και συμπληρώθηκε μεταγενέστερα με το Ν.Δ. 532/1970.

2. Τις διατάξεις του άρθρου 117 παρ. 3 του Συντάγματος.

3. Τις διατάξεις του Ν. 998/79 «περί προστασίας των Δασών κ.λπ.», και ειδικότερα:

α) Του άρθρου 41 παρ. 1.

β) Του άρθρου 38 παρ. 1.

4. Τις διαταγές του Υπουργείου Γεωργίας:

α) 160417/1180/8.7.1980.

β) 182447/3049/24.9.1980.

5. Την έκθεση αυτοψίας και πρόταση του Δασολόγου Παντελή Χριστοφακάκη με την οποία προτείνεται η κήρυξη της έκτασης που αναφέρεται στο θέμα ως αναδασωτέας.

6. Την αριθμ. 2909/25.5.93 εισήγηση για την κήρυξη αναδασωτέας της Δ/νσης Δασών Δωδ/σου, αποφασίζουμε:

Κηρύσσουμε αναδασωτέα, με σκοπό τη διατήρηση του χαρακτήρα του δάσους και την αποκατάσταση της βλάστησης που καταστράφηκε από παράνομη εκχέρσωση το χρονικό διάστημα Δεκέμβριος 92 έως Ιανουάριος 93 το δημόσιο δάσος εμβαδού (1) ενός στρ. και (575) πεντακοσίων εβδομήντα πέντε τετρ. μέτρων τμήμα της ΚΜ 5000 γαιών Κατταβιάς και το Ιδιωτικό Δάσος εμβαδού (7) εφτά στρ. και (50) πενήντα τετρ. μέτρων των ΚΜ 5000 και 5000Ξ γαιών Κατταβιάς, που βρίσκεται στη θέση Πλημμύρι - Οργος Κοινότητας Καταβιάς και προσδιορίζεται από τα στοιχεία (1,2,3,1) (17, 31, 36, 37, 38, 39, 40, 17), (22, 23, 24, 25, 22), το εκχερσωμένο Δημόσιο Δάσος και (31, 32, 33, 34, 35, 36, 31), (17, 18, 19, 20, 21, 22, 25, 26, 27, 28, 29, 30, 1, 17), (13, 14, 15, 16, 13), (4, 5, 6, 7, 8, 9, 10, 11, 12, 4) το εκχερσωμένο Ιδιωτικό δάσος και έχει όρια:

Ανατολικά: Με δάσος και με αναδασωτέα έκταση.

Δυτικά: Με δάσος και με αναδασωτέα έκταση.

Βορεια: Με δάσος και με αναδασωτέα έκταση.

Νότια: Με δάσος και με αναδασωτέα έκταση,


όπως φαίνεται στο συνημμένο διάγραμμα που αποτελεί αναπόσπαστο μέρος της απόφασης αυτής.

Η απόφαση αυτή να δημοσιευθεί στην Εφημερίδα της Κυβερνήσεως.

Ρόδος, 31 Μαΐου 1993

Ο Νομάρχης

ΓΕΩΡΓ. ΧΑΡΑΛΑΜΠΟΠΟΥΛΟΣ

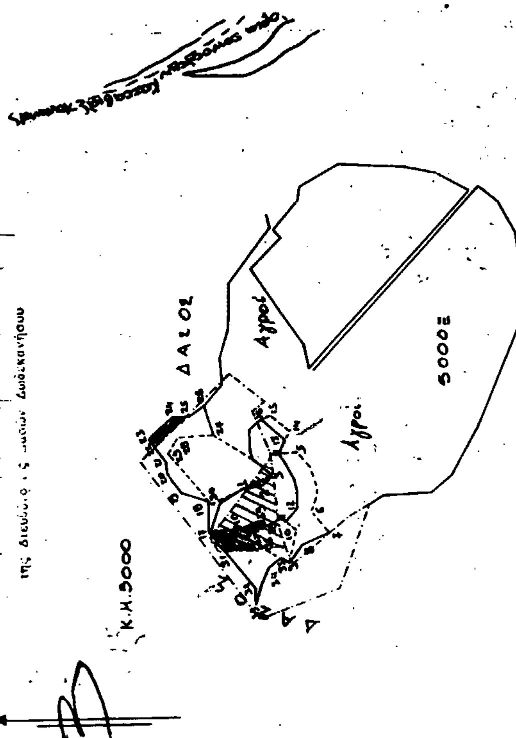

ΑΠΑΛΛΟΤΡΙΩΣΕΙΣ

ΑΠΟΦΑΣΕΙΣ

Αριθ. ΤΥ 1812 (3)

Εφαρμογή του άρθρου 1 του Ν. 653/77 «περί υποχρεώσεως των παροδίων ιδιοκτητών για διάνοιξη Εθνικών οδών κ.λπ. στην επαρχ. οδό Άρτας - Κομμένου στα τμήματα 1 από Χ.Θ.3+777,35 μέχρι 3+857,79 και 2 από Χ.Θ. 3+280,62 μέχρι Χ.Θ.3+660.

Ο ΝΟΜΑΡΧΗΣ ΑΡΤΑΣ

Έχοντας υπόψη:

1) Τον Ν. 653/77 «περί υποχρεώσεως των παροδίων ιδιοκτητών για την διάνοιξη Εθνικών οδών κ.λπ. όπως ισχύει μετά τις τροποποιήσεις που έγιναν,

2) Τις παρ. 9 και 10 του άρθρου 62 του Ν. 947/79 «περί οικισιτικών περιοχών και το Π.Δ. 929/79 καθώς και την παρ. 4 του άρθρου 9 του Ν. 960/21.8.79 δια των οποίων τέθηκαν σε εφαρμογή νέες διατάξεις απαλλοτριώσεως με επιβάρυνση παροδίων ιδιοκτητών για τις περιπτώσεις Εθνικών οδών (νέες διανοίξεις, βελτιώσεις ή διαπλαύνσεις) των επαρ. οδών Δημοτικών ή Κοινοτικών (νέες διανοίξεις, βελτιώσεις).

3) Την ανάγκη καθορισμού των περιπτώσεων εφαρμογής του άρθρου 1 του Ν. 653/77 σε οδούς που προβλέπεται εκτέλεση εργασιών βελτιώσεως ή διαπλατύνσεως.

4) Τους νόμους 1349/83, 1892/90, 2040/92 και 2052/92 που τροποποιούν συμπληρώνουν διατάξεις του Ν. 653/77.

5) Το γεγονός ότι η επαρ. οδός Άρτας - Κομμένου πρέπει να βελτιωθεί κατά τμήματα.

6) Τη μελέτη βελτίωσης επικινδύνων στροφών της επαρ. οδού Άρτας Κομμένου μαζί με κτηματολογικό διάγραμμα και πίνακα στα τμήματα 1) από Χ.Θ. 3+280,62 μέχρι Χ.Θ. 3+660 και 2) από Χ.Θ. 3+777,35 μέχρι Χ.Θ. 3+857,89, αποφασίζουμε:

Ορίζουμε ως κατωτέρω τα συνολικά μέσα πλάτη απαλλοτριώσεως της επαρχ. οδού Άρτας - Κομμένου στα τμήματα 1) από Χ.Θ. 3+280,62 μέχρι Χ.Θ. 3+660 και 2) από Χ.Θ. 3+777,35 μέχρι Χ.Θ. 3+857,89

Τμήμα Χ.Θ. 3+280,62 έως Χ.Θ. 3+660

Από Χ.Θ. 3+280,62 έως Χ.Θ. 3+365,72 (Κ3-Π9) σε 13,50 μέτρα μέσο πλάτος

Από Χ.Θ. 3+365,72 έως Χ.Θ. 3+520,74 (Π9-ΤΙ) σε 13,00 μέτρα μέσο πλάτος

Από Χ.Θ. 3+520,84 έως Χ.Θ. 3+660,74 (ΤΙ-ΚΟ) σε 12,50 μέτρα μέσο πλάτος

Τμήμα Χ.Θ. 3+777,35 έως Χ.Θ. 3+857,89

Από Χ.Θ. 3+777,35 έως Χ.Θ. 3+284,28 (Κ2-ΔΙ) σε 12,60 μέτρα μέσο πλάτος

Από Χ.Θ. 3+824,28 έως Χ.Θ. 3+857,88 (ΔΙ-ΚΟ) σε 11,75 μέτρα μέσο πλάτος

Η απόφαση αυτή να δημοσιευθεί στην Εφημερίδα της Κυβερνήσεως.

Άρτα, 28 Μαΐου 1993

Ο Νομάρχης

ΕΛ. ΝΤΟΥΛΑΣ

Αριθ. ΤΥ 1813 (4)

Κήρυξη απαλλοτρίωσης εκτάσεως συνολικού εμβαδού 5853,60 Μ2 για την βελτίωση επικινδύνων στροφών της επαρχ. οδού Άρτα - Κομμένου στα τμήματα 1) από Χ.Θ. 3+777,35 μέχρι 3+857,79 και 2) από Χ.Θ. 3+280,62 μέχρι Χ.Θ. 3+660.

Ο ΝΟΜΑΡΧΗΣ ΑΡΤΑΣ

Έχοντας υπόψη:

1) Το κτηματολογικό διάγραμμα και τον κτηματολογικό πίνακα τμημάτων της οδού Άρτας - Κομμένου, στις θέσεις (με αφετηρία Χ.Θ. 0+000 διασταύρωση οδού Άρτας - Κομμένου με οδό Αλεξ. Ζάρρα). 1) Χ.Θ. 3+280,62 έως Χ.Θ. 3+660 και 2) Χ.Θ. 3+777,35 μέχρι Χ.Θ. 3+857,89.

2) Τις διατάξεις του Ν. 797/71 «περί αναγκαστικών απαλλοτριώσεων».

3) Τις διατάξεις του Ν. 653/77 «περί υποχρεώσεων των παροδίων ιδιοκτητών για διάνοιξη Εθνικών οδών κ.λπ. όπως ισχύει με τις τροποποιήσεις που έγιναν.

4) Τους νόμους 947/79, 960,/79, 1349/89, 1692/90, 2040/92 και 2052/92 που συμπληρώνουν και τροποποιούν διατάξεις του Ν. 653/77.

5) Τις διατάξεις του άρθρου 23 του από 25.11.29 Δ/τος περί δωδικωποιήσεως περί κατασκευής και συντηρήσεως οδών κειμένων διτάξεων, αποφασίζουμε:

α) Κηρύσσουμε λόγω δημόσιας ωφέλειας και ειδικώτερα για την βελτίωση επικινδύνων στροφών της οδού Άρτας - Κομμένου στην αναγκαστική απαλλοτρίωση έκτασης 5853,60 Μ2 όπως φαίνεται στο Κτηματολογικό διάγραμμα και κτηματολογικό πίνακα του παραπάνω τμήματος που έχουν συνταχθεί ελεγθεί και θεωρηθεί από την Δ.Τ.Υ.Ν. Άρτας.

β) Η παραπάνω απαλλοτρίωση κηρύσσεται υπέρ και με δαπάνες του Δημοσίου σε βάρος των πιστώσεων της ΣΑΝΤ και με δαπάνη των παροδίων ιδιοκτητών που ωφελούνται με τις προϋποθέσεις του Νόμου.

γ) Στην έκταση που απαλλοτριώνεται προβάλλουν δικαιώματα οι Θόδης Γεώργιος, Θόδης Ανδρέας κ.λπ.

Η απόφαση αυτή να δημοσιευθεί στην Εφημερίδα της Κυβερνήσεως.

Άρτα, 28 Μαΐου 1993

Ο Νομάρχης

ΕΛ. ΝΤΟΥΛΑΣ

ΠΟΛΕΟΔΟΜΙΑ

ΑΠΟΦΑΣΕΙΣ

Αριθ. 32027/1116/92 (5)

Αναγνώριση οδού «Πέτρεζα - Λιόφυτι - Πλ. Χωράφι» που συνδέει τον οικισμό ΕΤΟΣ-ΤΕΒΕ με τη Λεωφ. Σπάτων - Πικερμίου ως κυρίας δημοτικής οδού.

Ο ΝΟΜΑΡΧΗΣ ΑΝΑΤ. ΑΤΤΙΚΗΣ

Έχοντας υπόψη:

1) Τις διατάξεις του από 17.7.1923 Ν.Δ. «περί σχεδίων πόλεων και κωμών του Κράτους», όπως τροποποιήθηκε και συμπληρώθηκε μεταγενέστερα.

2. Τις διατάξεις του Ν. 3200/55 «περί διοικητικής αποκεντρώσεως», όπως τροποποιήθηκαν και συμπληρώθηκαν.

3. Τις διατάξεις του Α.Ν. 314/68, όπως τροποποιήθηκαν και συμπληρώθηκαν με το Ν.Δ. 1018/71.

4. Τις διατάξεις του Π.Δ. 183 ΦΕΚ 70Α/86 περί εγκρίσεως τροποποιήσεων σχεδίων πόλεων.

5. Τις διατάξεις του άρθρου 29 Α του Ν. 1558/85 όπως προστέθηκε με το άρθρο 27 του Ν. 2081/1992 (ΦΕΚ 34 Α) και το γεγονός ότι από τις διατάξεις αυτής της απόφασης δεν περικλείεται δαπάνη εις βάρος του Κρατικού Προϋπολογισμού καθώς και του Δημοτικού.

6. Την υπ' αρ. 109/92 απόφαση του Δημοτικού Συμβουλίου.

7. Τα πρακτικά 7 της συνεδρίας 8 του ΣΧΟΠ της 25.2.93.

8. Την αρ. 4407/11.5.93 βεβαίωση του Δήμου Σπάτων, αποφασίζουμε:


Εγκρίνουμε την αναγνώριση της οδού «Πέτρεζα - Λιόφυτι - Πλ. Χωράφι» που συνδέει τον οικισμό ΕΤΟΣ-ΤΕΒΕ με τη Λεωφ. Σπάτων - Πικερμίου ως κυρία δημοτική οδό, όπως απεικονίζεται στη συνημμένη τοπογραφική πινακίδα εκτός σχεδίου σε κλίμακα 1:5000.


Η απόφαση αυτή να δημοσιευθεί στην Εφημερίδα της Κυβερνήσεως.

Αγία Παρασκευή, 14 Μαΐου 1993

Ο Νομάρχης

Ε. ΧΑΡΑΛΑΜΠΙΔΗΣ

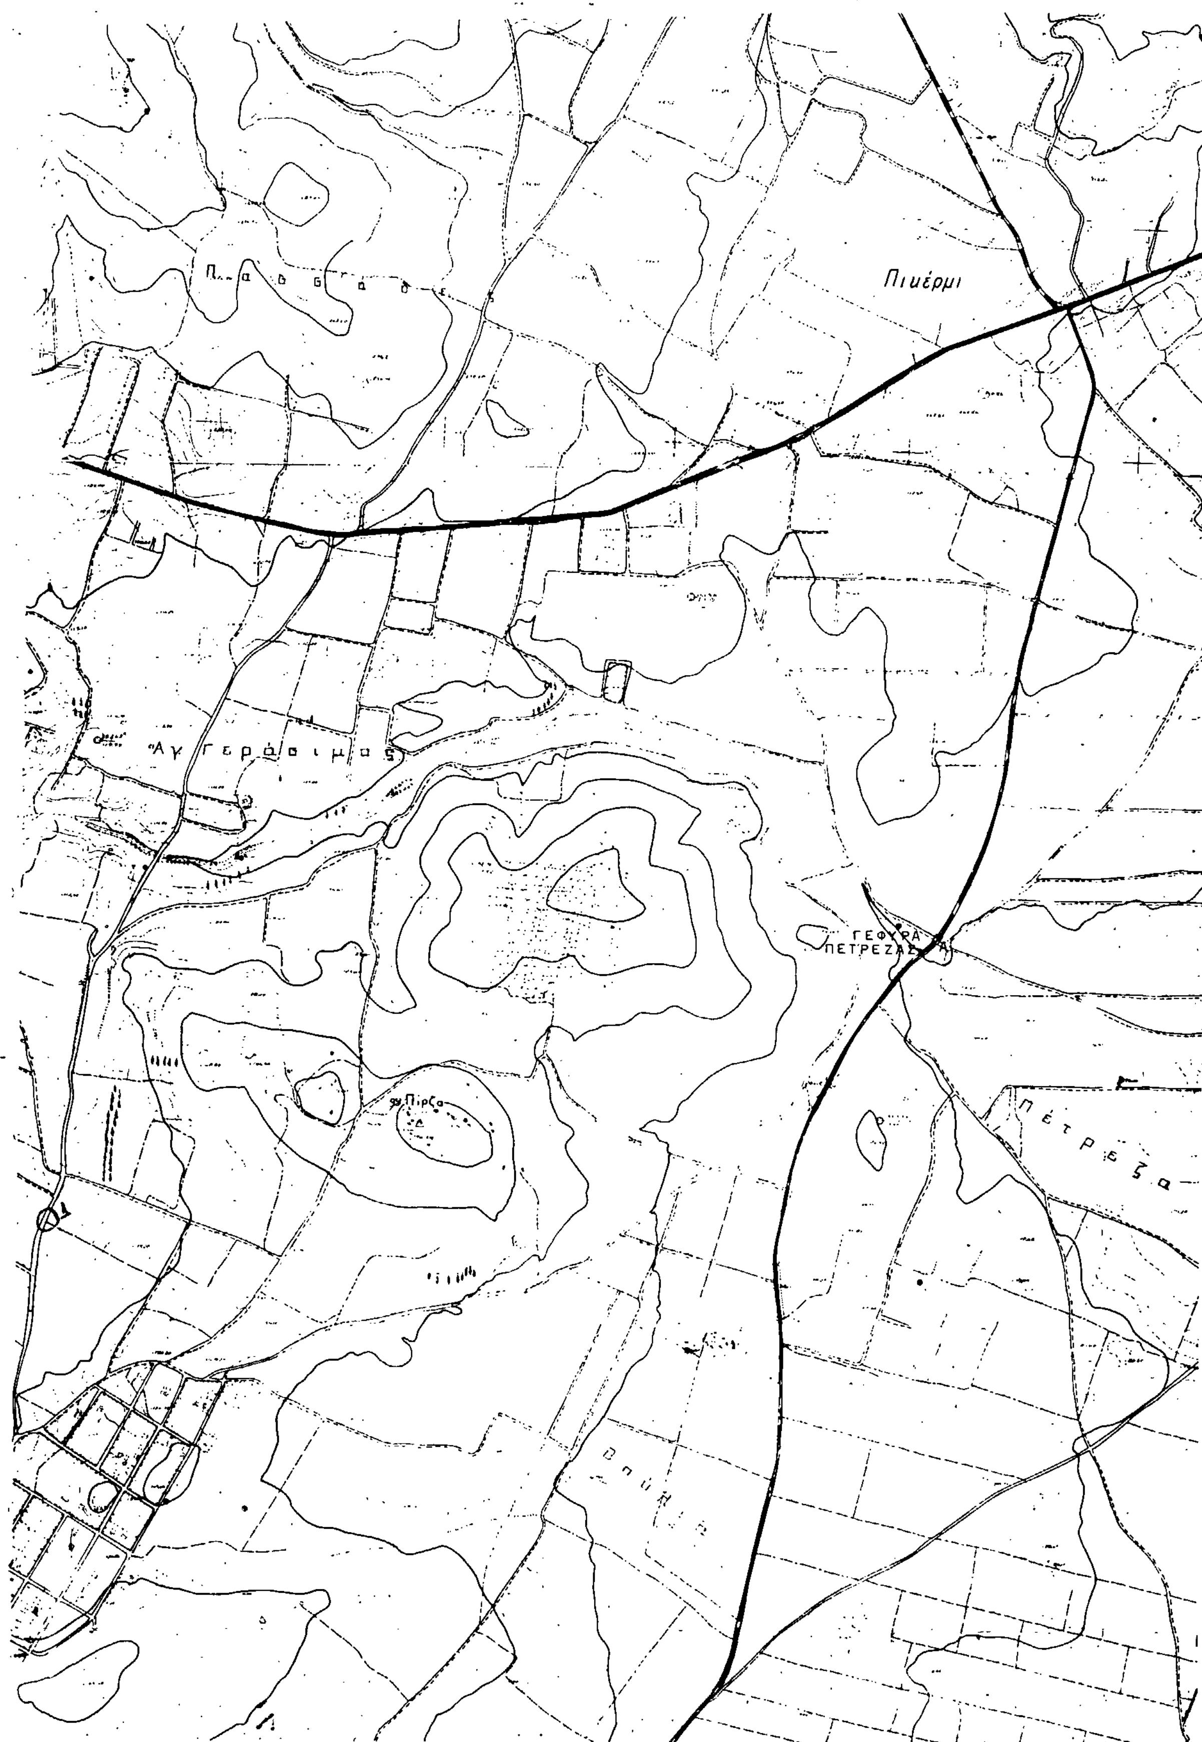
Πικέρμι
Αγ Γεράσιμος
ΓΕΦΥΡΑ
ΠΕΤΡΕΖΑΣ
Πέτρεζα
Πίρζα

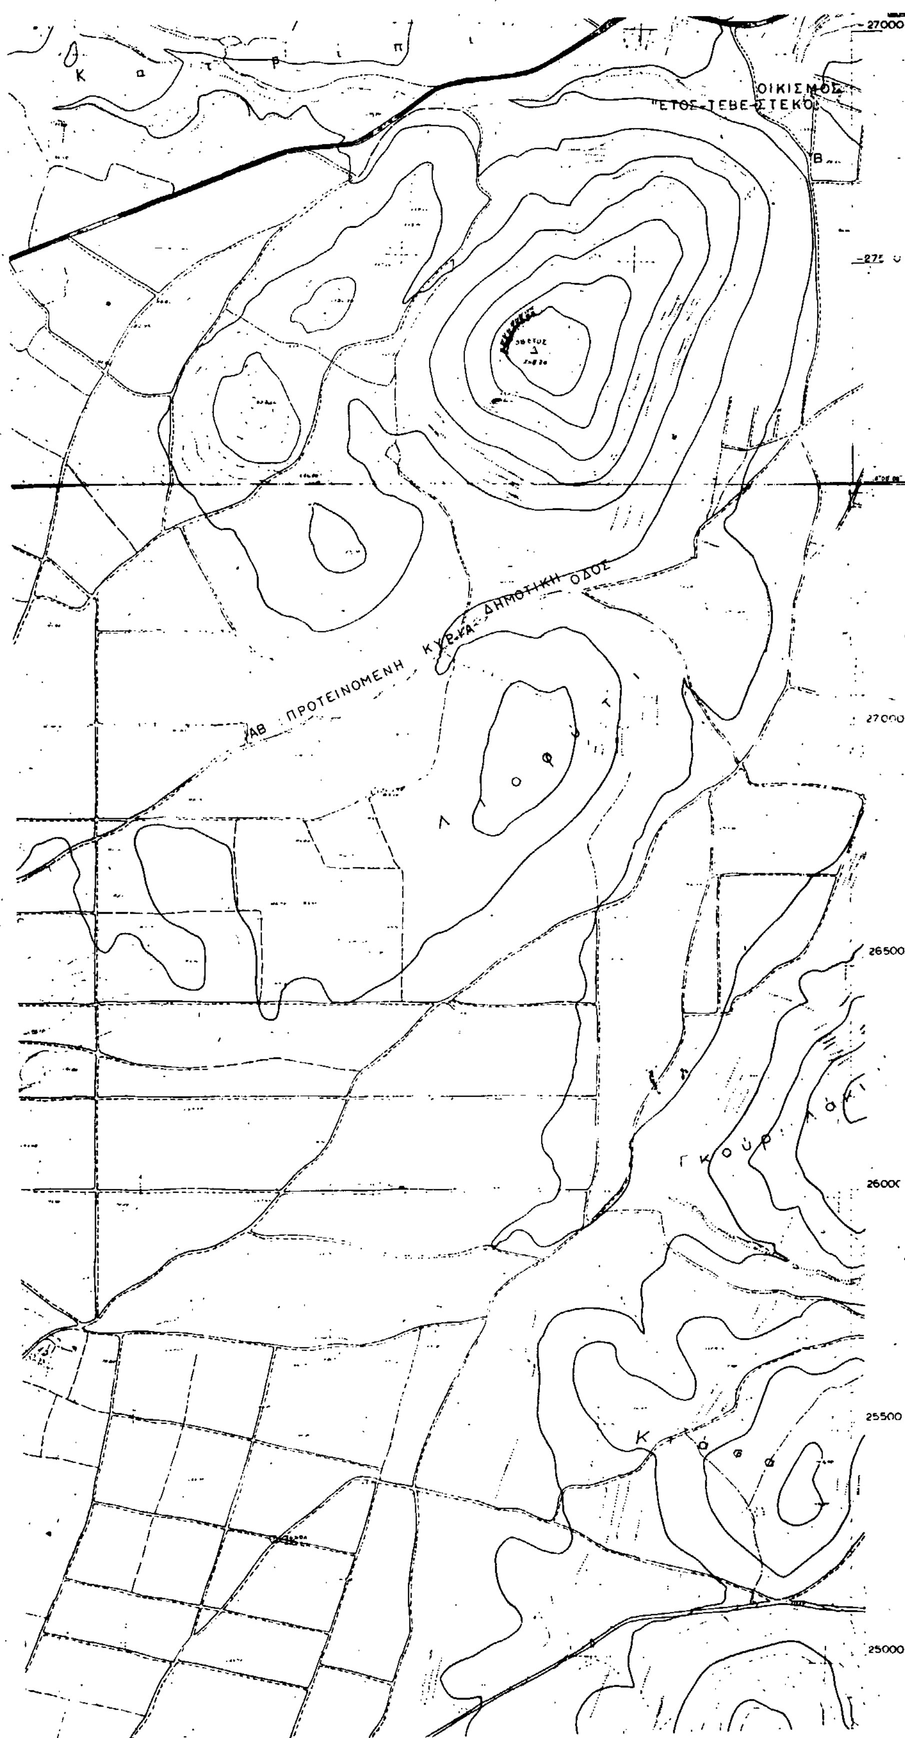

ΕΛΛΗΝΙΚΗ ΔΗΜΟΚΡΑΤΙΑ
ΝΟΜΑΡΧΙΑ ΑΝ. ΑΤΤΙΚΗΣ
Δ/ΝΣΗ · ΠΟΛΕΟΔΟΜΙΑΣ
ΤΜΗΜΑ Α ΤΡΟΠΟΠΟΙΗΣΕΩΝ

Αναγνώριση Οδού "ΠΕΤΡΕΖΑ - ΛΙΟΦΥΤΙ - ΠΛ. ΧΩΡΑΦΙ» που συνδέει τον οικισμό ΕΤΟΣ - ΤΕΒΕ - ΣΤΕΚΟ με την Λεωφόρο Σπάτων - Πικερμίου ως Κύρια Δημοτική Οδό όπως απεικονίζεται στη συνημμένη τοπογραφική πινακίδα εκτός σχεδίου σε κλίμακα 1:5000

Εγκρίνεται με την υπ' αρ. 32027/ /1116/92 απόφαση Νομάρχη Αν. Αττικής

Ο ΝΟΜΑΡΧΗΣ

Ε. ΧΑΡΑΛΑΜΠΙΔΗΣ

Αριθ. ΟΙΚ 10673/711 (6)

Τροποποίηση των όρων δόμησης ως προς το ύψος στα Ο.Τ. 76, 76α, 77, 77α Δήμου Καματερού Δυτ. Αττικής.

Ο ΝΟΜΑΡΧΗΣ ΔΥΤ. ΑΤΤΙΚΗΣ

Έχοντας υπόψη:

1. Τις διατάξεις του Ν.Δ/τος της 17ης Ιουλίου 1923 όπως μεταγενέστερα τροποποιήθηκαν και συμπληρώθηκαν και ειδικώτερα τα άρθρα 3 και 70.

2. Τις διατάξεις του Α.Ν. 314/1968 (ΦΕΚ 47/Α) όπως τροποποιήθηκαν και συμπληρώθηκαν με το υπ' αρ. 1018/71 Ν. Δ/γμα (ΦΕΚ 220/Α) και με την παρ. 3 του άρθρου 34 του Ν. 1577/85 (ΦΕΚ 210/Α).

4. Τις διατάξεις του άρθρου 29Α' του Ν. 1558/1985 όπως συμπληρώθηκαν με το άρθρο 27 του Ν. 2081/1992.

5. Την υπ' αρ. 191/92 γνωμοδότηση του Δημοτικού Συμβουλίου Καματερού.

6. Την υπ' αρ. 36/92 (θέμα 2ον) γνωμοδότηση του Συμβουλίου ΧΟΠ Ν. Δυτ. Αττικής), αποφασίζουμε:

Άρθρο 1ο

Εγκρίνεται η τροποποίηση των όρων δόμησης ως προς το ανώτατο ύψος στα Ο.Τ. 76, 76α, 77, 77α Δήμου Καματερού με τον υπολογισμό ως προς τον ΓΟΚ/85 όπως φαίνεται στο σχετικό προτότυπο σχεδιάγραμμα κλίμακος 1:500 του Δ/τος ρυμοτομίας που έχει θεωρηθεί από τον Δ/ντή της Δ/νσης Πολεοδομίας Δυτικής Αττικής και που το συνοπτικό του αντίτυπο δημοσιεύεται με αυτή την απόφαση.

Άρθρο 2ο

Από την παραπάνω απόφαση δεν προκαλείται δαπάνη που επιβαρύνει τον κρατικό προϋπολογισμό και τον προϋπολογισμό του Δήμου Καματερού.

Άρθρο 3ο


Η ισχύς αυτής της απόφασης αρχίζει από την ημερομηνία δημοσιευσής της στην εφημερίδα της Κυβερνήσεως.

Η απόφαση αυτή να δημοσιευθεί στην Εφημερίδα της Κυβερνήσεως.

Αιγάλεω, 15 Μαρτίου 1993

Ο Νομάρχης

ΑΘ. ΜΠΟΥΡΑΣ

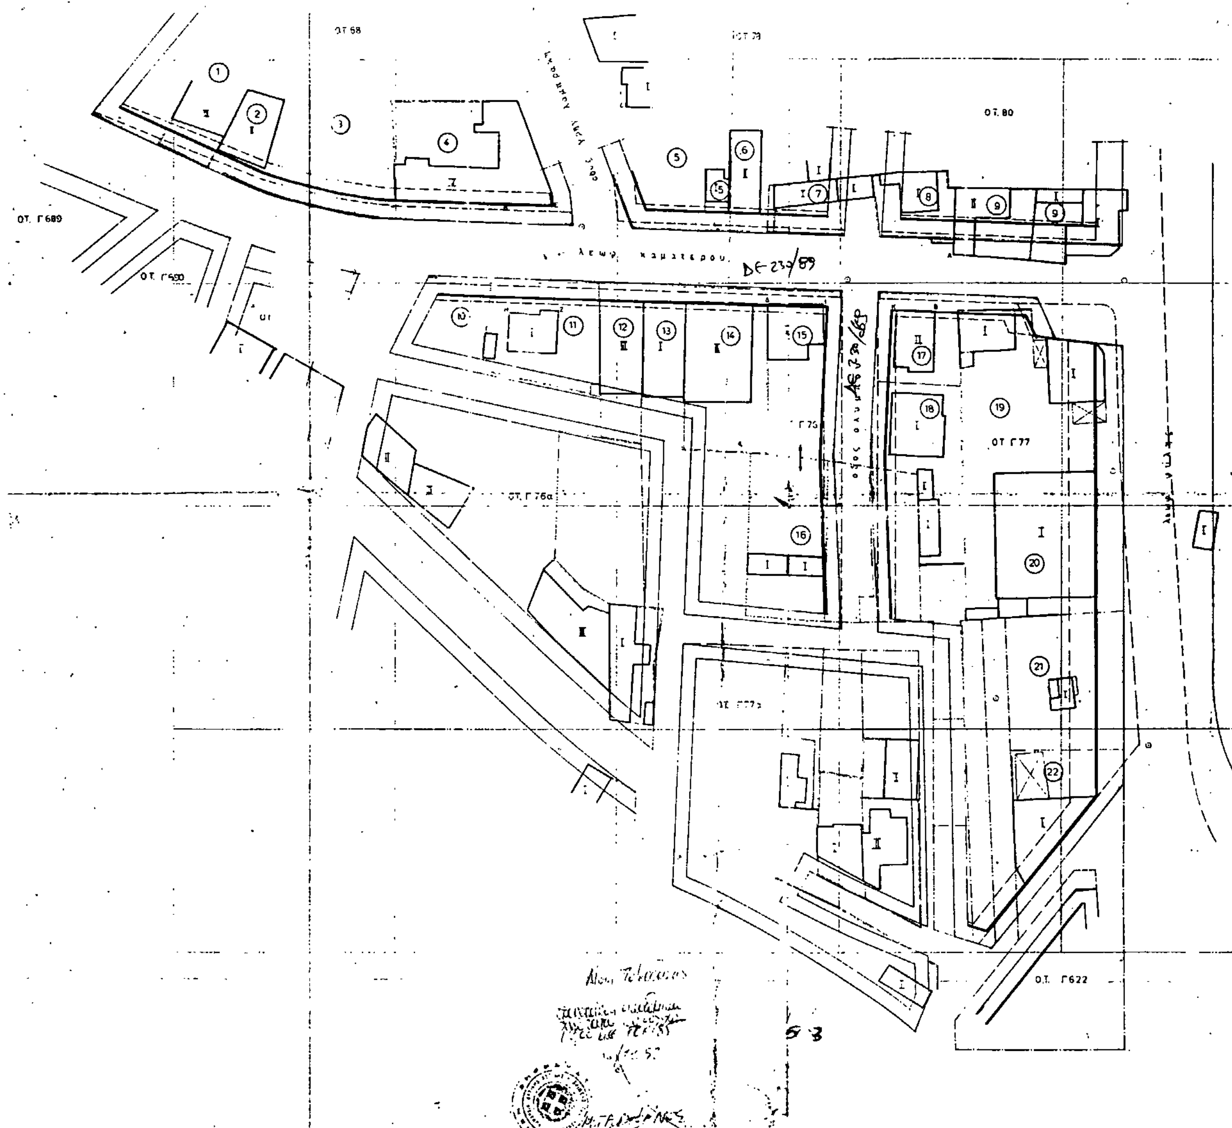

ΑΠΟ ΤΟ ΕΘΝΙΚΟ ΤΥΠΟΓΡΑΦΕΙΟ